

江苏思派新能源科技有限公司锂电池电解液溶剂及配套项目规划方案变更公示

说明:

工程名称:江苏思派新能源科技有限公司锂电池电解液溶剂及配套项目

建设单位:江苏思派新能源科技有限公司

建设地点:徐圩新区徐圩新区石化产业基地西北部。

具体建设内容:本项目位于徐圩新区石化产业基地西北部工业园区内。总用地面积为 190162.76m²,

总建筑面积为 21074.32 m², 建、构筑物占地面积为 98388.76 m², 绿化面积为 23499 m², 容积率为 0.65, 建筑系数为 51.74%, 绿地率为 12%。

变更建设内容:

1. 总平面图中 110kV 变电所、0.38kV 装置变电所、三阶段现场机柜间尺寸及布局调整。
2. 总平面图中循环水场尺寸调整。
3. 1051 液态二氧化碳罐组及泵区
4. 1001 环氧乙烷/环氧丙烷罐组及泵区内机泵调整
5. 新增 RTO 废气治理技改项目 I
6. 新增管廊,规划方案调整后与周边关系符合相关规范要求。


此次公示内容如相关利害关系人有异议或意见,请于公示期将书面意见送交国家中西区域合作示范区(连云港徐圩新区)建设局。

公示时间:2022 年 4 月 24 日至 2022 年 5 月 3 日


联系(监督)电话:0518-822566021 国家中西区域合作示范区(连云港徐圩新区)建设局

公示单位:江苏思派新能源科技有限公司

本年公示图可在徐圩新区网站查询,网址:<http://www.xwxq.gov.cn/>

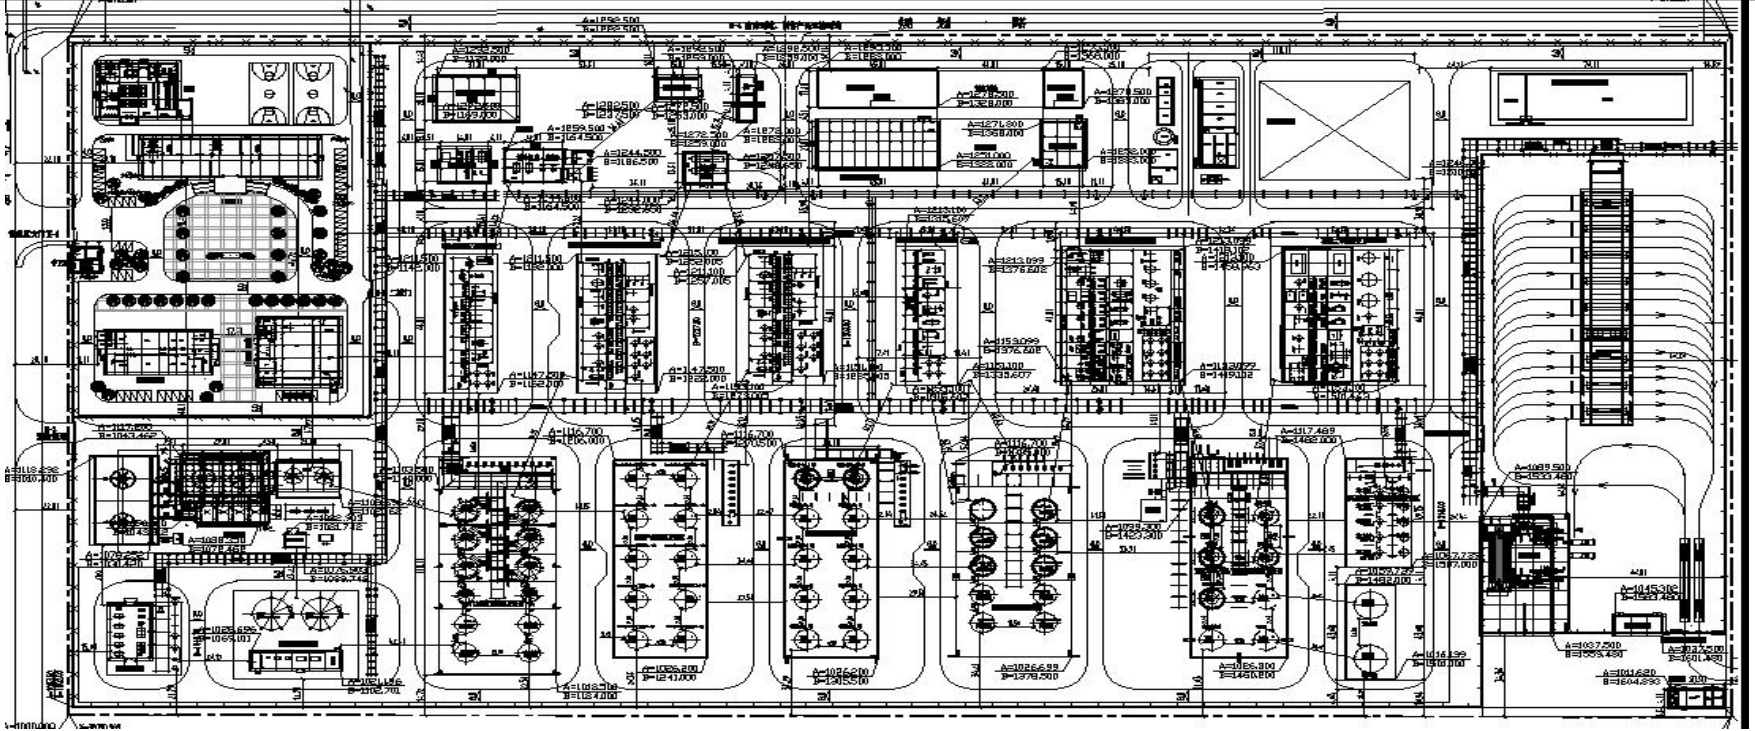

变更前总图

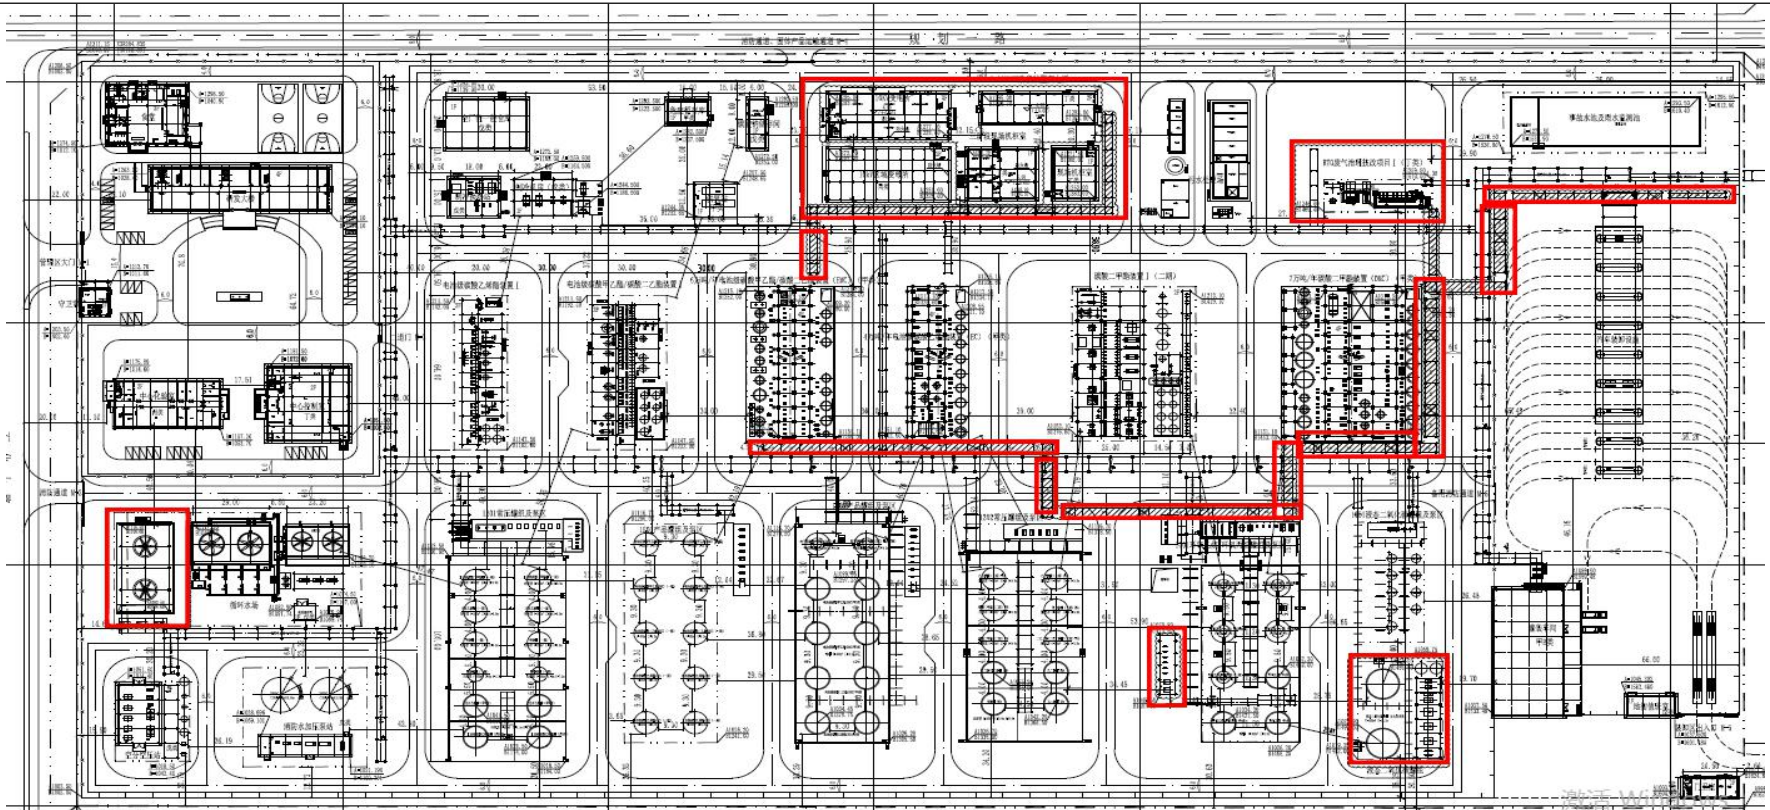

变更后总图