

江苏思派新能源科技有限公司锂电池电解液溶剂及配套项目规划变更方案公示

说明：

工程名称:江苏思派新能源科技有限公司锂电池电解液溶剂及配套项目

建设单位：江苏思派新能源科技有限公司

建设地点:徐圩新区徐圩新区石化产业基地西北部。

具体建设内容：本项目位于徐圩新区石化产业基地西北部工业园区内。总用地面积为 190162.76m²，总建筑面积为 21164.33 m²，建、构筑物占地面积为 99671.94 m²，绿化面积为 23499 m²，容积率为 0.66，建筑系数为 52.41%，绿地率为 12%。

变更建设内容：

1. 利用思派公司原 RTO 装置北侧预留区，新增 1 套废液处理装置、1 套 RTO 废气处理装置。建成后该环保设施统一命名为环保优化减排技改装置，内部根据建设时间与功能的不同分为一期 RTO 装置（原 RTO 废气治理技改项目 I）、废液处理装置（本次新增）、二期 RTO 装置（本次新增）。
2. 新增为环保优化减排技改装置配套服务的辅料仓库 1 座。
3. 规划方案调整后与周边关系符合相关规范要求。


此次公示内容如相关利害关系人有异议或意见，请于公示期将书面意见送交国家中西区域合作示范区（连云港徐圩新区）建设局。

公示时间： 2022 年 7 月 15 日至 2022 年 7 月 24 日


联系（监督）电话：0518-822566021 国家中西区域合作示范区（连云港徐圩新区）建设局

公示单位：江苏思派新能源科技有限公司

本年公示图可在徐圩新区网站查询，网址：<http://www.xwxq.gov.cn/>

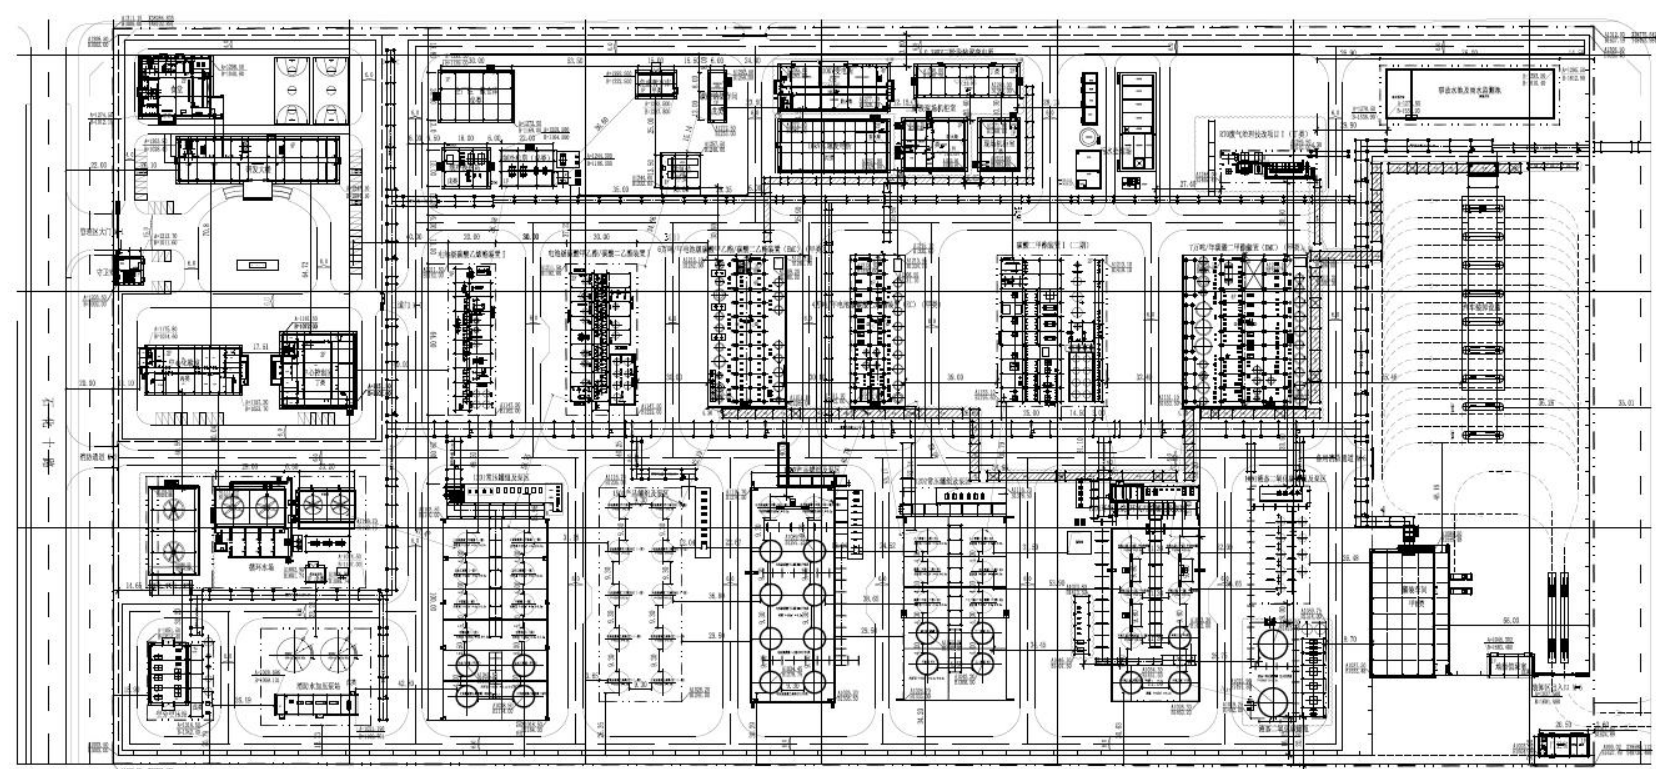

变更前总图

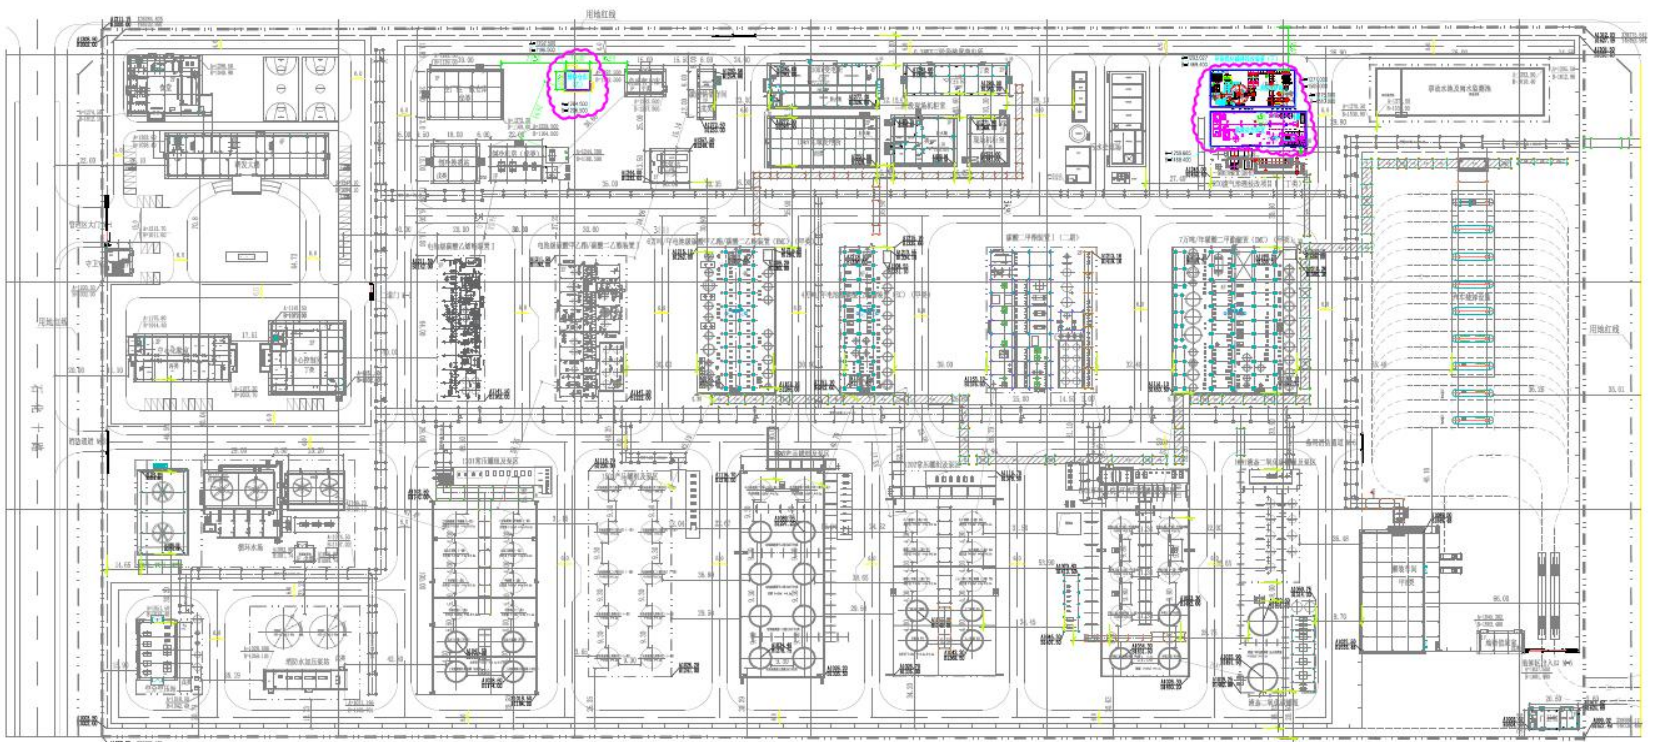

变更后总图