

连云港市建设项目规划公示（批前）


工程名称：徐圩新区先进制造业基地（战略新兴产业园）污水厂项目一期工程
建设单位：江苏方洋水务有限公司
用地性质：排水用地
建设地点：徐圩新区西安路东、方洋路北

- 一阶段新建建筑物层数及高度：
- 1、碳自养反硝化滤池：地上1层，建筑高度：8.30m（室外地坪至女儿墙高度）；
 - 2、变配电间及鼓风机房，加药间及机修间：地上1层，建筑高度：7.90m（室外地坪至女儿墙高度）；
 - 3、污泥脱水机房：地上2层，建筑高度：13.90m（室外地坪至女儿墙高度）；
 - 4、进出水监测间及废物储存间：地上1层，建筑高度：3.90m（室外地坪至女儿墙高度）；
 - 5、综合楼：地上2层，建筑高度：9.00m（室外地坪至女儿墙高度）；
 - 6、门卫：地上1层，建筑高度：4.80m（室外地坪至女儿墙高度）；

周边关系：
东：东临中心河，宽105米，河道西侧为35米宽绿化带，建筑退让用地边界 ≥ 6 米；
西：西临西安路，宽56米，道路东侧为17米宽绿化带，建筑退让用地边界 ≥ 6 米；
南：南临方洋路，宽50米，道路北侧为30米宽绿化带，建筑退让用地边界 ≥ 6 米；
北：北临方洋河，宽85米，河道南侧为25米宽绿化带，建筑退让用地边界 ≥ 6 米；

此规划公示为批前公示，内容为用地范围内的建筑布局及周边关系，若相关利益关系人对该规划有异议或意见，请于公示期间将书面材料送交国家东中西区域合作示范区建设局。

公示时间：2023.11.13 - 2023.11.22
联系（监督）电话：0518-82256097
公示单位：江苏方洋水务有限公司
监督单位：国家东中西区域合作示范区（连云港徐圩新区）建设局
本公示图可在连云港市徐圩新区官方网站查询
网址：www.kwxq.gov.cn

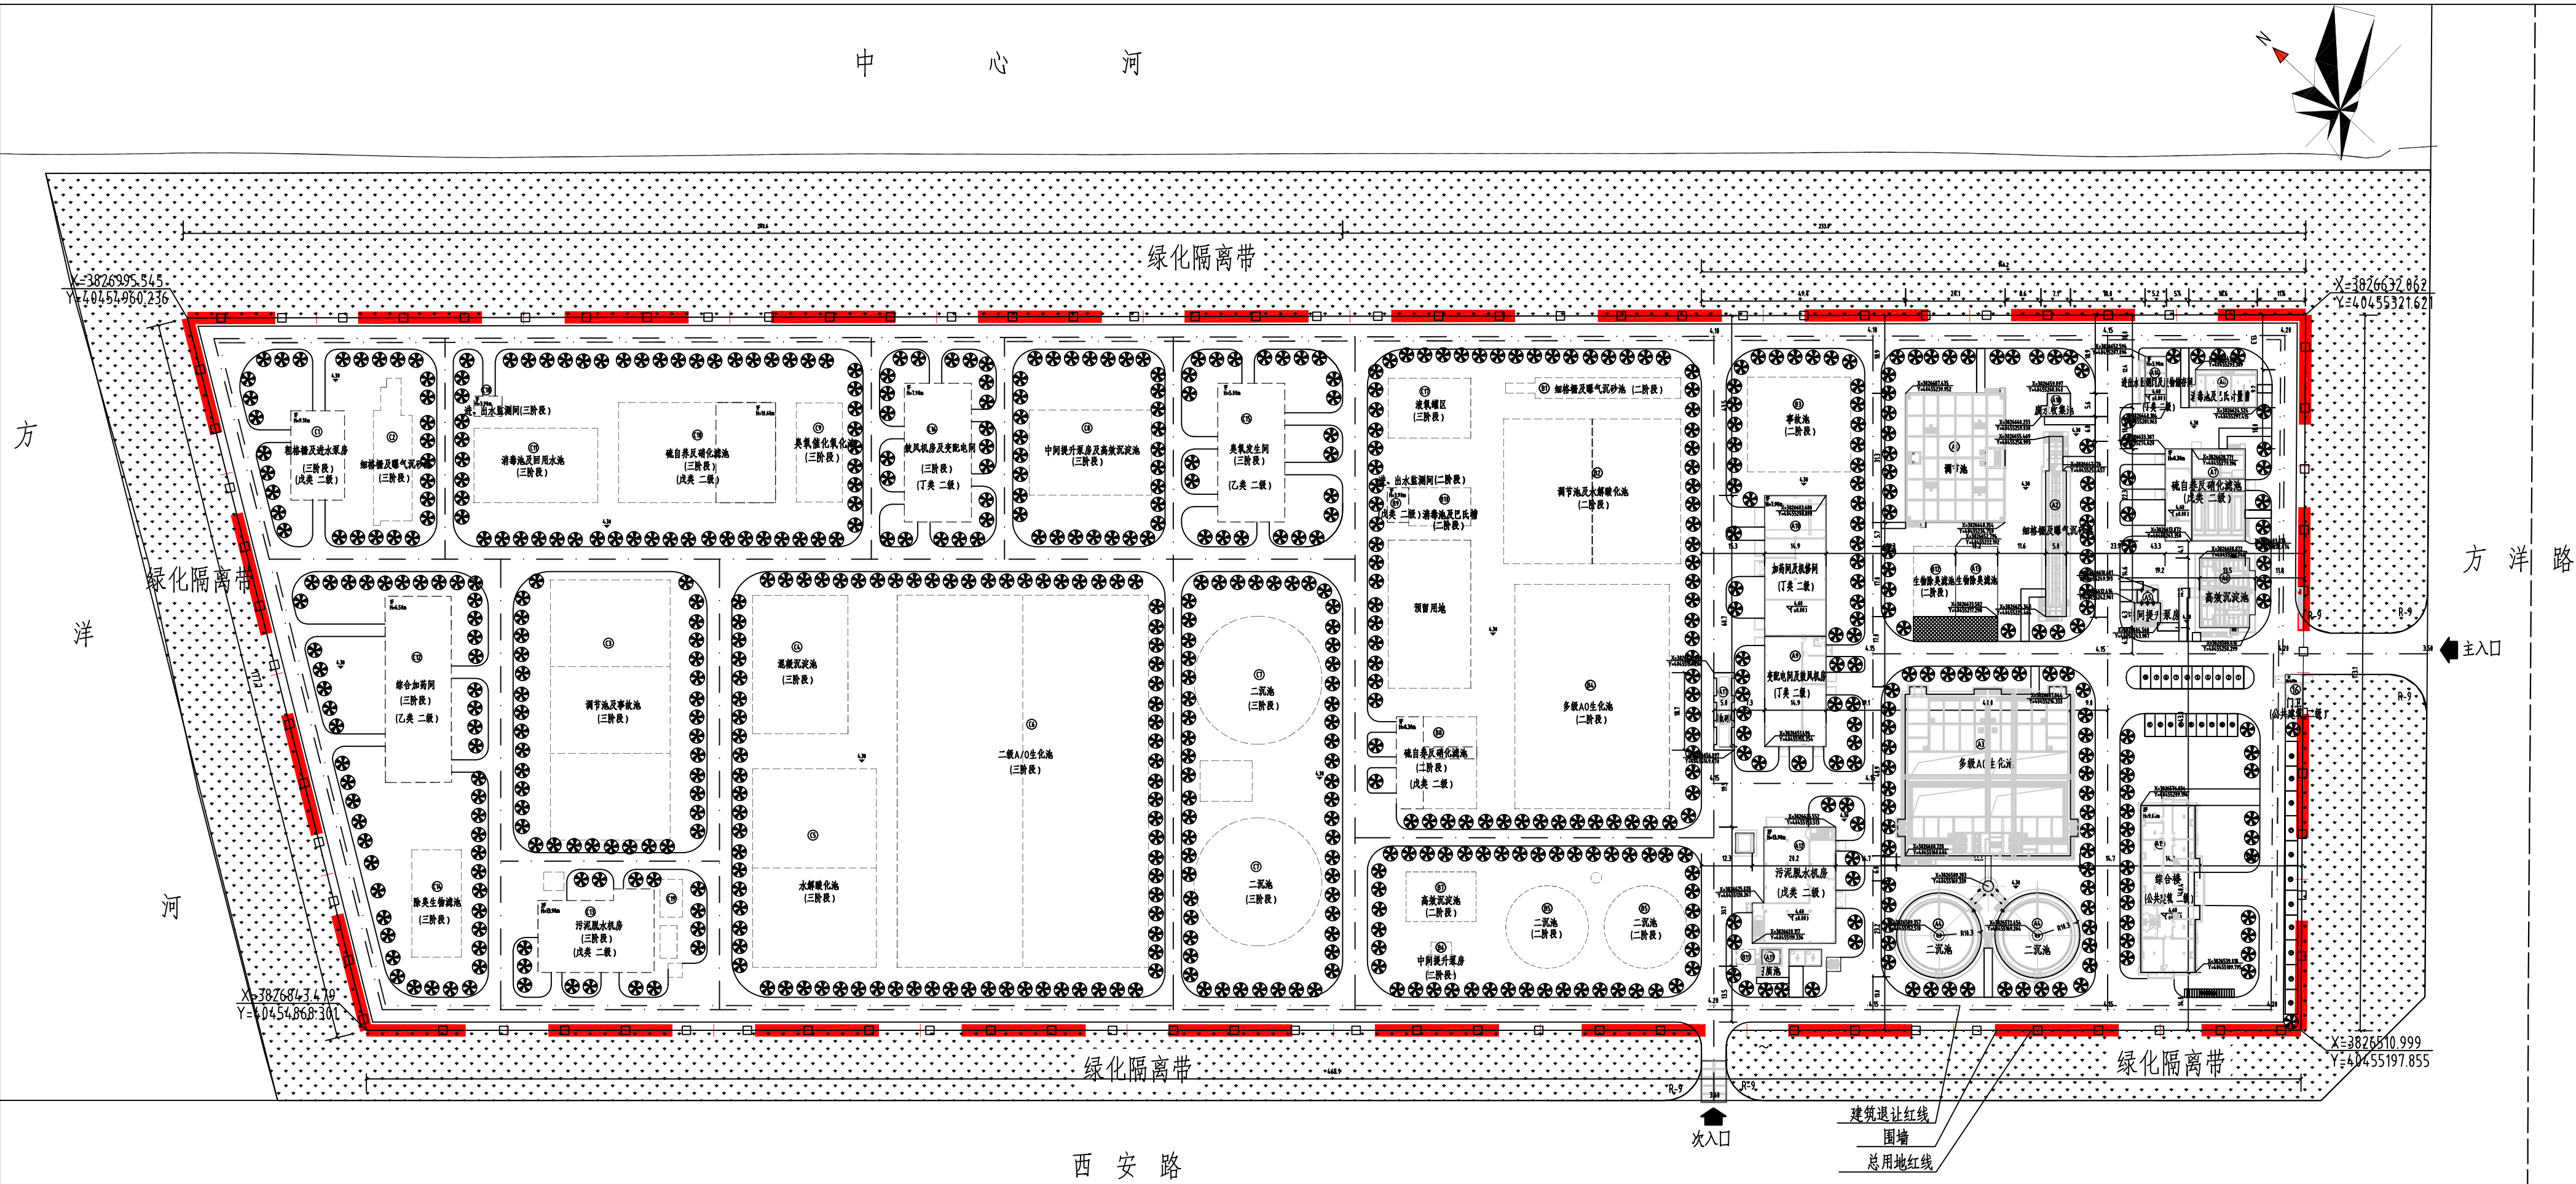

