连云港建设项目规划公示（批前）

项目名称：徐圩新区X波段天气雷达项目

建设单位：国家东中西区域合作示范区（连云港徐圩新区）建设局

建设地点：徐圩新区应急备用水源地

具体建设内容：

1、设计范围:

项目占地面积：雷达塔架占地70平米

2、设计内容:

雷达塔高25 米，塔体为六柱钢管结构，基础采用桩基础，塔顶安装雷达天线罩等设施，雷达外罩直径7.2 米。

周边关系：

符合《江苏省城市规划管理技术规定》(2011版)及相关规范要求此次公示内容如相关利害关系人对此有异议或意见，请于公示期将书面意见送交国家东中西区域合作示范区(连云港徐圩新区)建设局。

公示时间:2024年9月12日-2024年9月21日。

联系(监督)电话:0518-82256021

国家东中西区域合作示范区(连云港徐圩新区)建设局

公示单位:中西区域合作示范区(连云港徐圩新区)建设局

监制单位:国家东中西区域合作示范区(连云港徐圩新区)建设局

本公示图可在徐圩新区网站查阅网址:http://ww-w.xwxq.gov.cn/

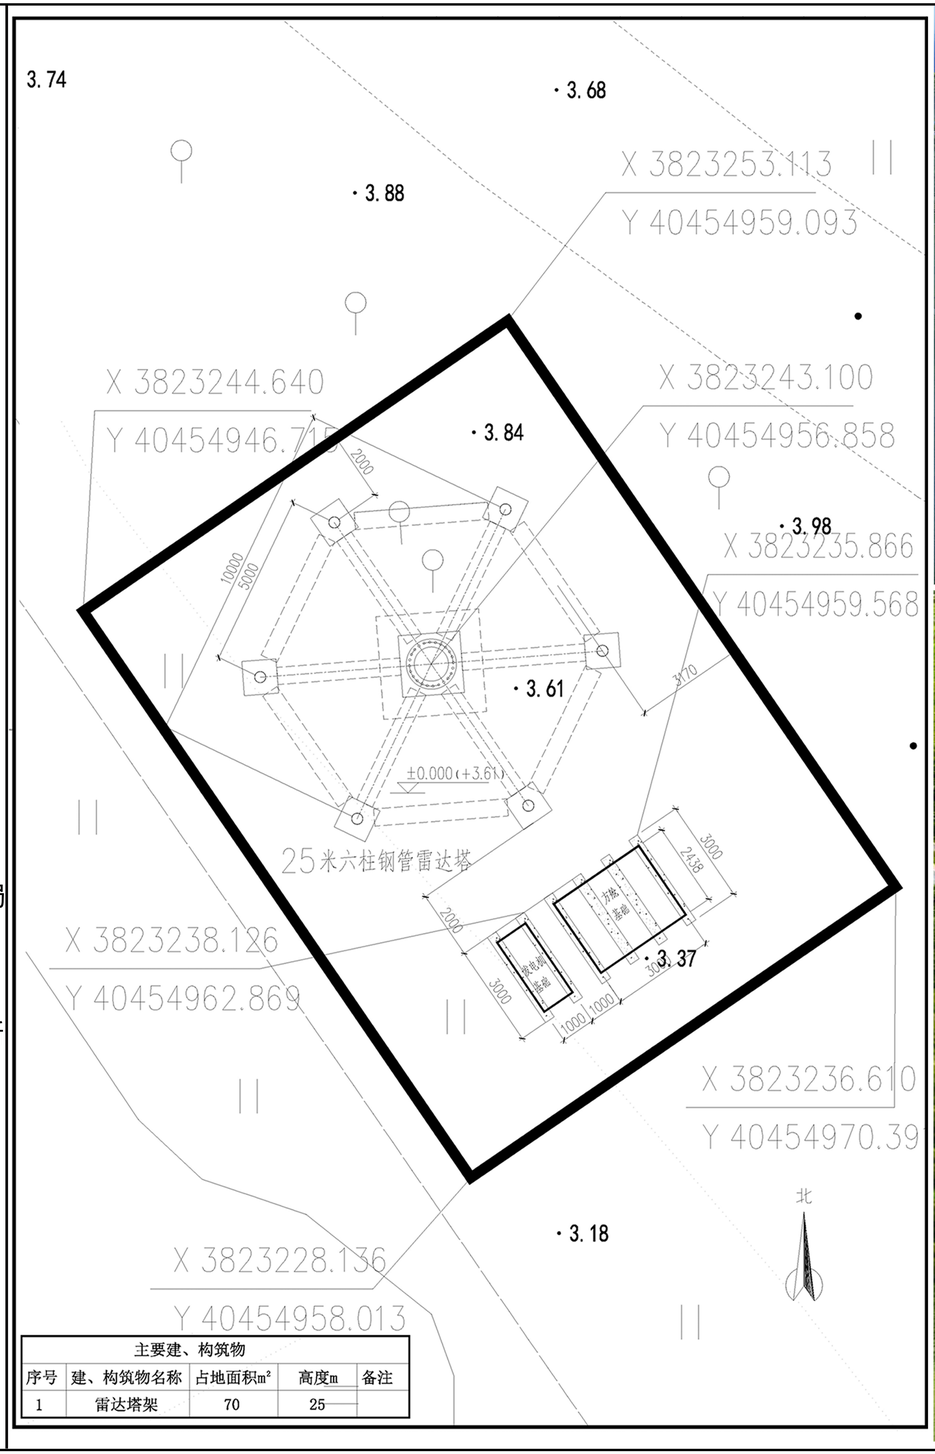
3.74
3.68
3.88
X 3823253.113
Y 40454959.093
X 3823244.640
Y 40454946.715
3.84
X 3823243.100
Y 40454956.858
3.98
X 3823235.866
Y 40454959.568
3.61
±0.000(+3.61)
25米六柱钢管雷达塔
3.37
X 3823238.126
Y 40454962.869
X 3823236.610
Y 40454970.39
3.18
X 3823228.136
Y 40454958.013
北
2000
10000
5000
3470
3000
2438
1000
1000
1000
3000
2000
3000
3000
3